

# Alsógödi kert terkepe

1:500 léptékben

(a kert: utak, stb. helyzete eselérvebből)

1959. III. 8.

USF

Az 1., 2., 3. parcella arany telektervezési tervben van.  
A terület a 3. parcellát vizsgálják<sup>x)</sup> érdekében lenne vizsgá-  
ipólyok a 2. parcellából:

- a) a 3.-hoz csatlakozó 630 m<sup>2</sup> terület, vagyis
- b) a 3. hn csatlakozó kb. 945 m<sup>2</sup> terület, mely kb.

a ház melletti kútig terjed. (A területen ---- - el jelölt  
vonalig) is kút a ház felébe vezetne.

b, esetben az egész viznyel terület nagysága:

$$630 + 945 = 1575 \text{ m}^2 = 5680 \text{ m}^2, \text{ a terület}$$


vonal távolsága a kút ② - el jelölt felre eséséből:

$$\frac{5680}{79,5} = 71,5 \text{ m}$$

x) Viznyel terv 1959. V. 12. évi.

x) Megtervezés 1021 m<sup>2</sup> terület 1965. VII. 2.

terület a kútig 42 m.

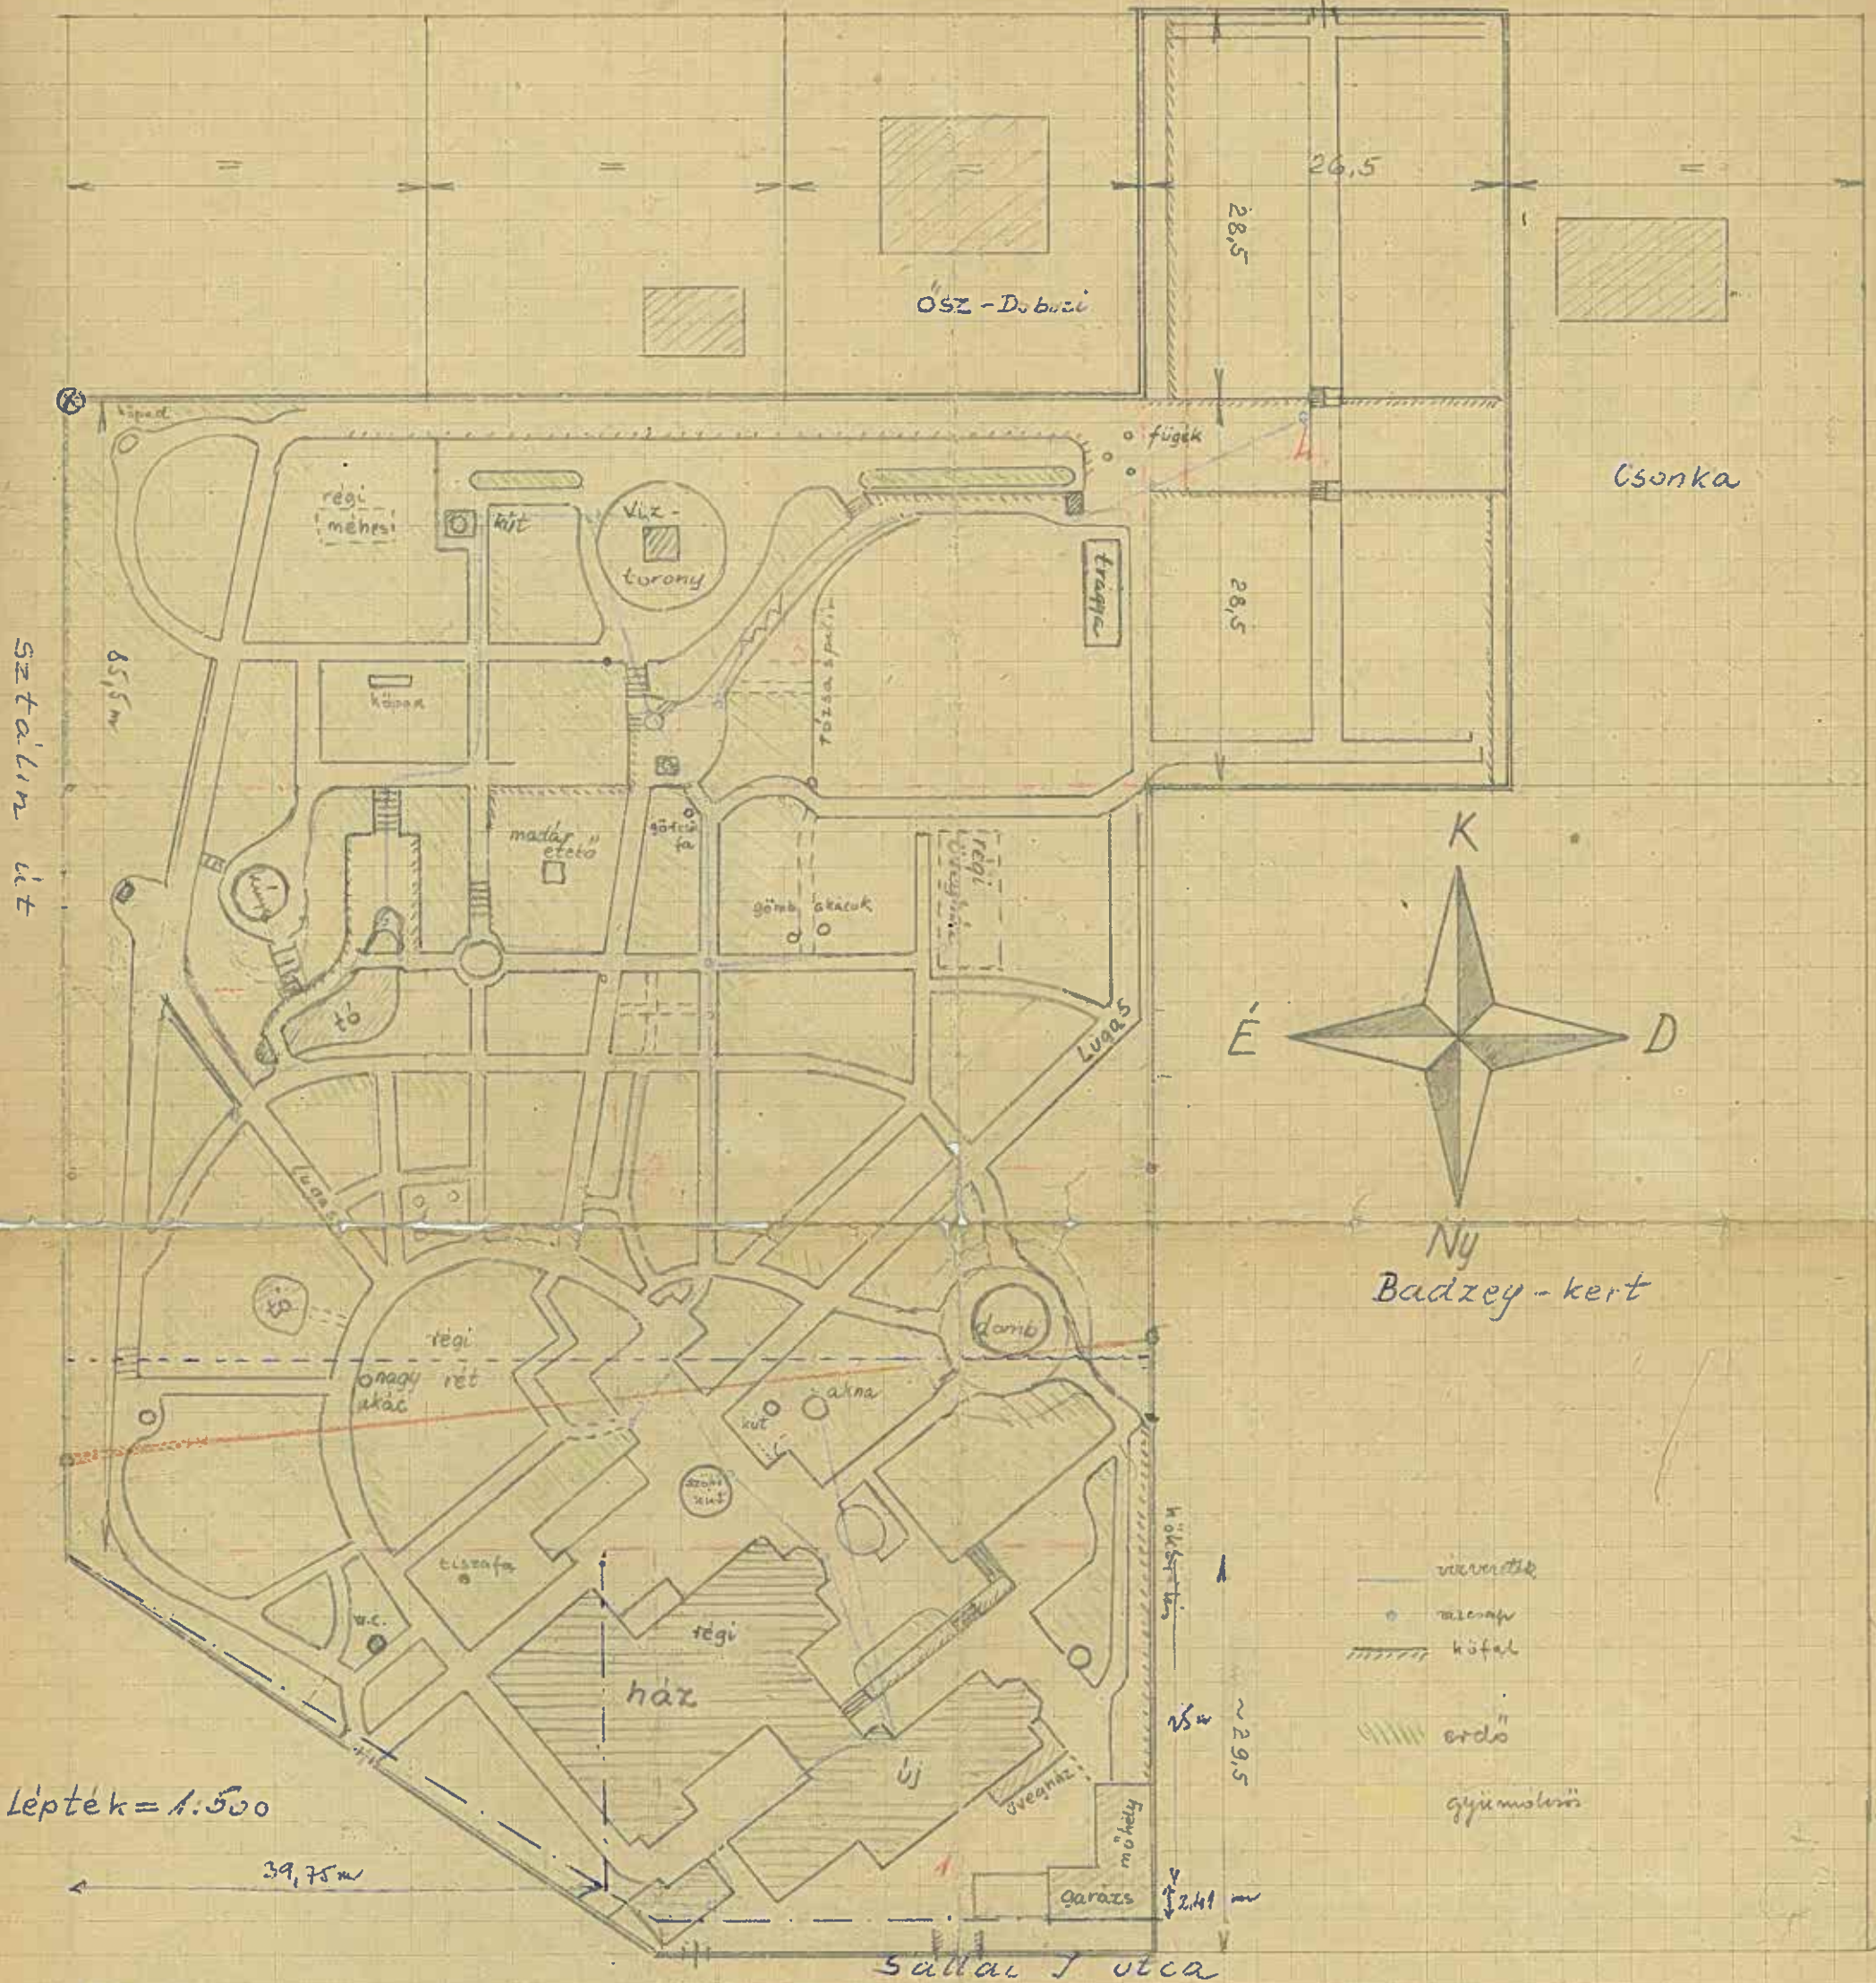

Lépték = 1:500

Parcellák:

- 1, kb.  $29,5 \times 36,7 = 1083 \text{ m}^2 = 302 \square \text{öl} \dots 427 \text{ h.t.sz.}$
- 2, kb.  $29,5 \times \frac{42,8}{2} = 500 \text{ m}^2$   
 $+ 79,5 \times 57 = 4550 \text{ m}^2$  } = 1405 ööl ... 428/1. h.t.sz.
- 3,  $79,5 \times 28,5 = 2260 \text{ m}^2 = 630 \square \text{öl} \dots 428/2. \text{ h.t.sz.}$
- 4,  $26,5 \times 57 = 1515 \text{ m}^2 = 421 \square \text{öl} \dots 433/6. \text{ h.t.sz.}$

Eredeti lap ömeire 2758 ööl

$\left. \begin{array}{l} \text{mésnyre} \\ \text{állományra} \\ \text{1/2 részben} \end{array} \right\} \text{Scholtz István a} \\ \text{1961. III. 1.} \left. \right\} \text{Tóth Miklósra mevein}$ 
  
 $\left. \begin{array}{l} \text{1958.-ban városszervező állománytal} \\ \text{1959. V. 12.-in városkapitálé} \\ \text{nem állománytal} \end{array} \right\} \text{Scholtz István mevein} \\ \text{1051 } \square \text{öl}$

(---) vonal: a ház körüli parcellák valószínűleg helyretele; Kataszteri térképen Városi  
plébanterv!